



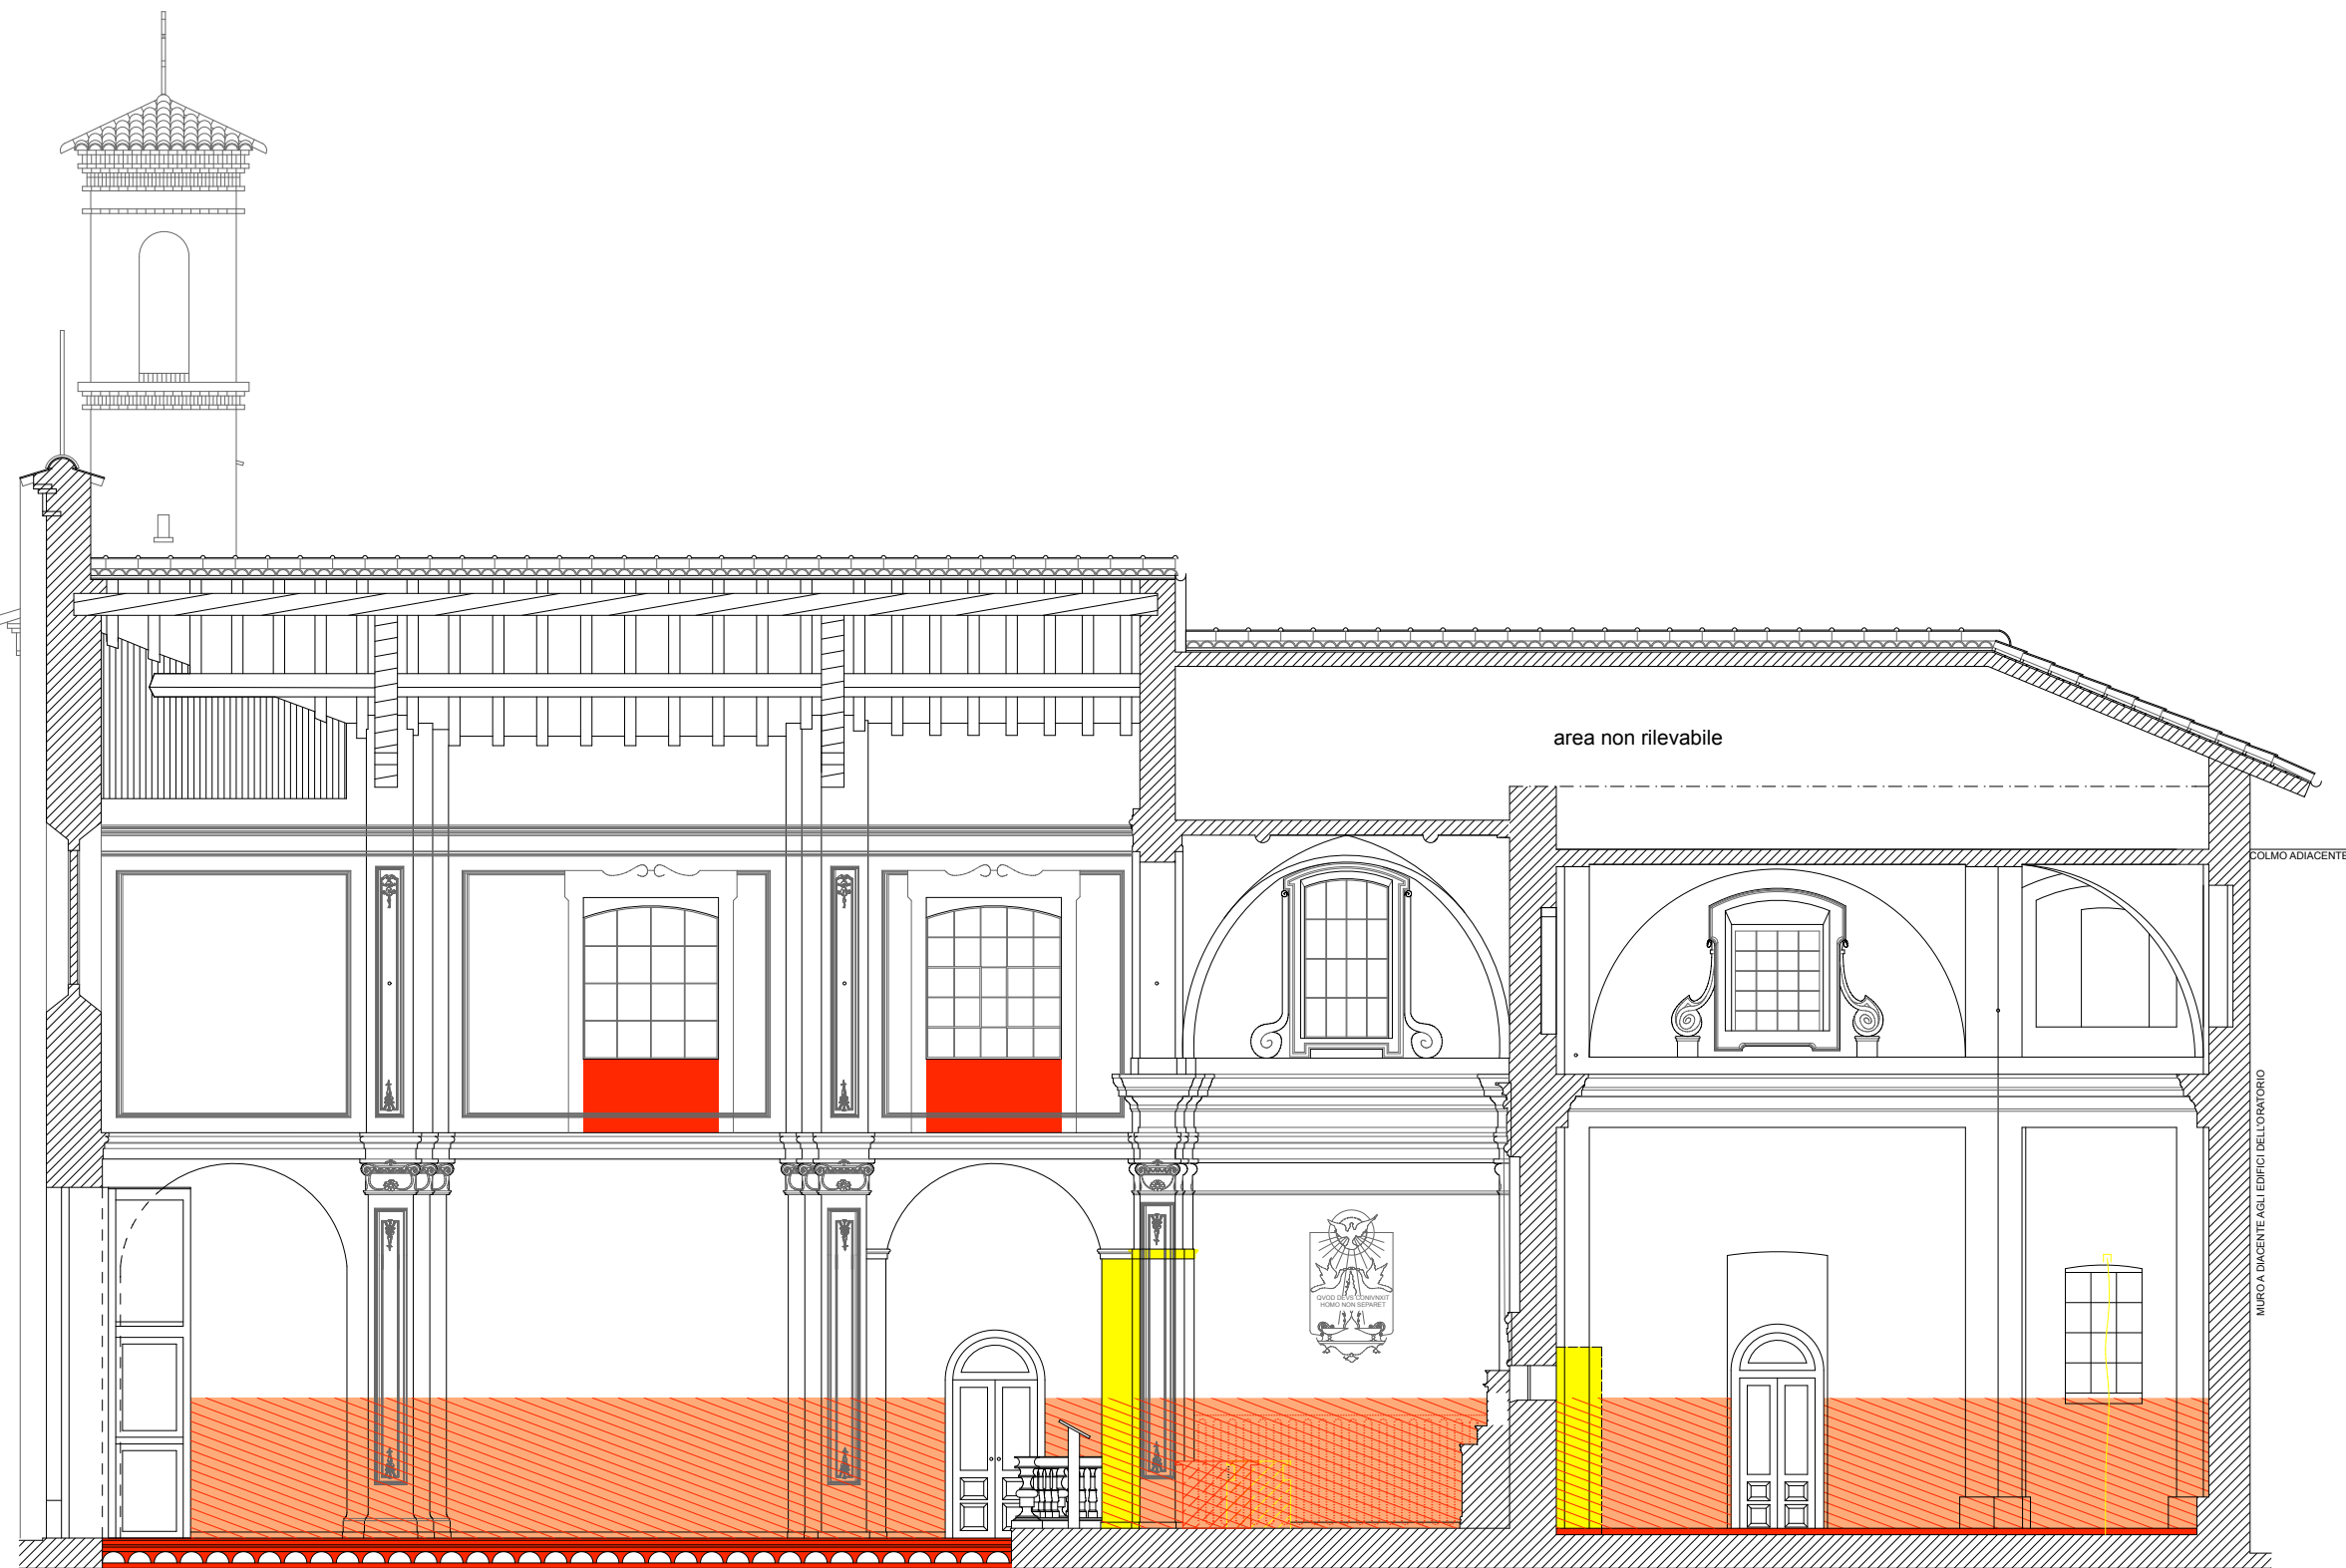


SEZIONE C - C'

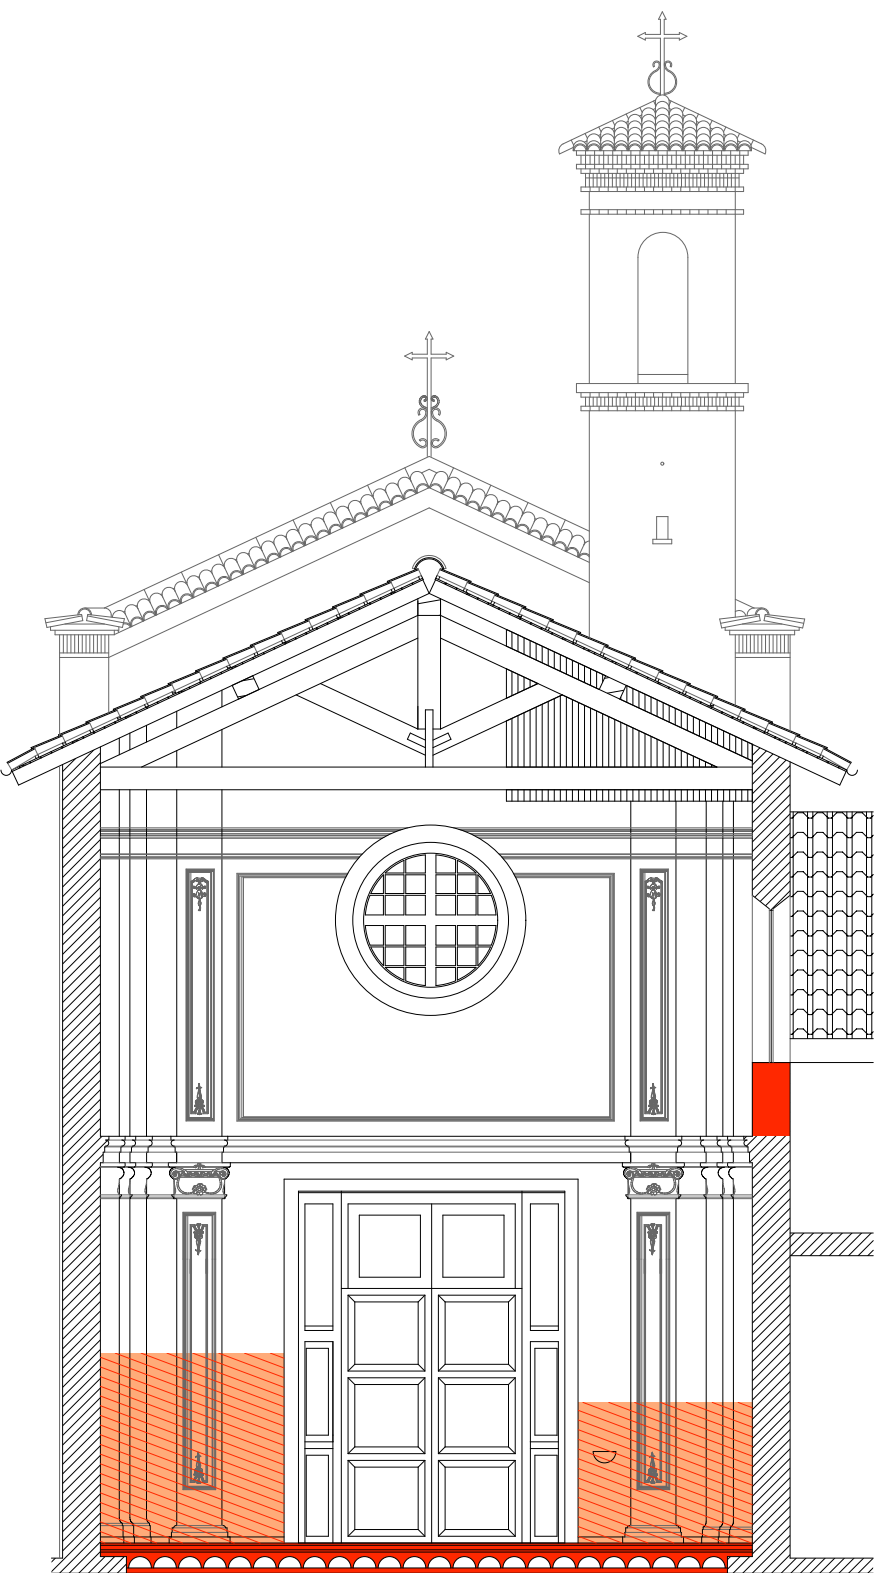


SEZIONE B - B'




SEZIONE A - A'

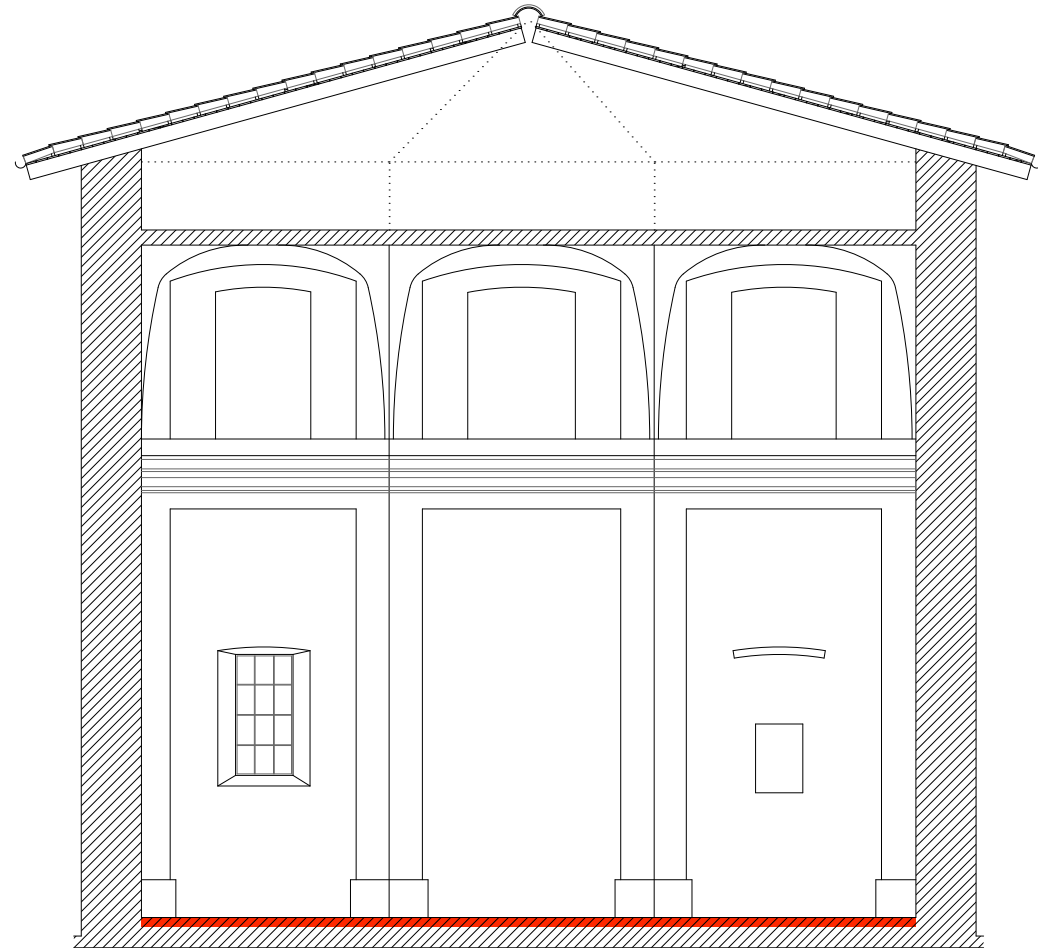


SEZIONE G - G' (sviluppo)

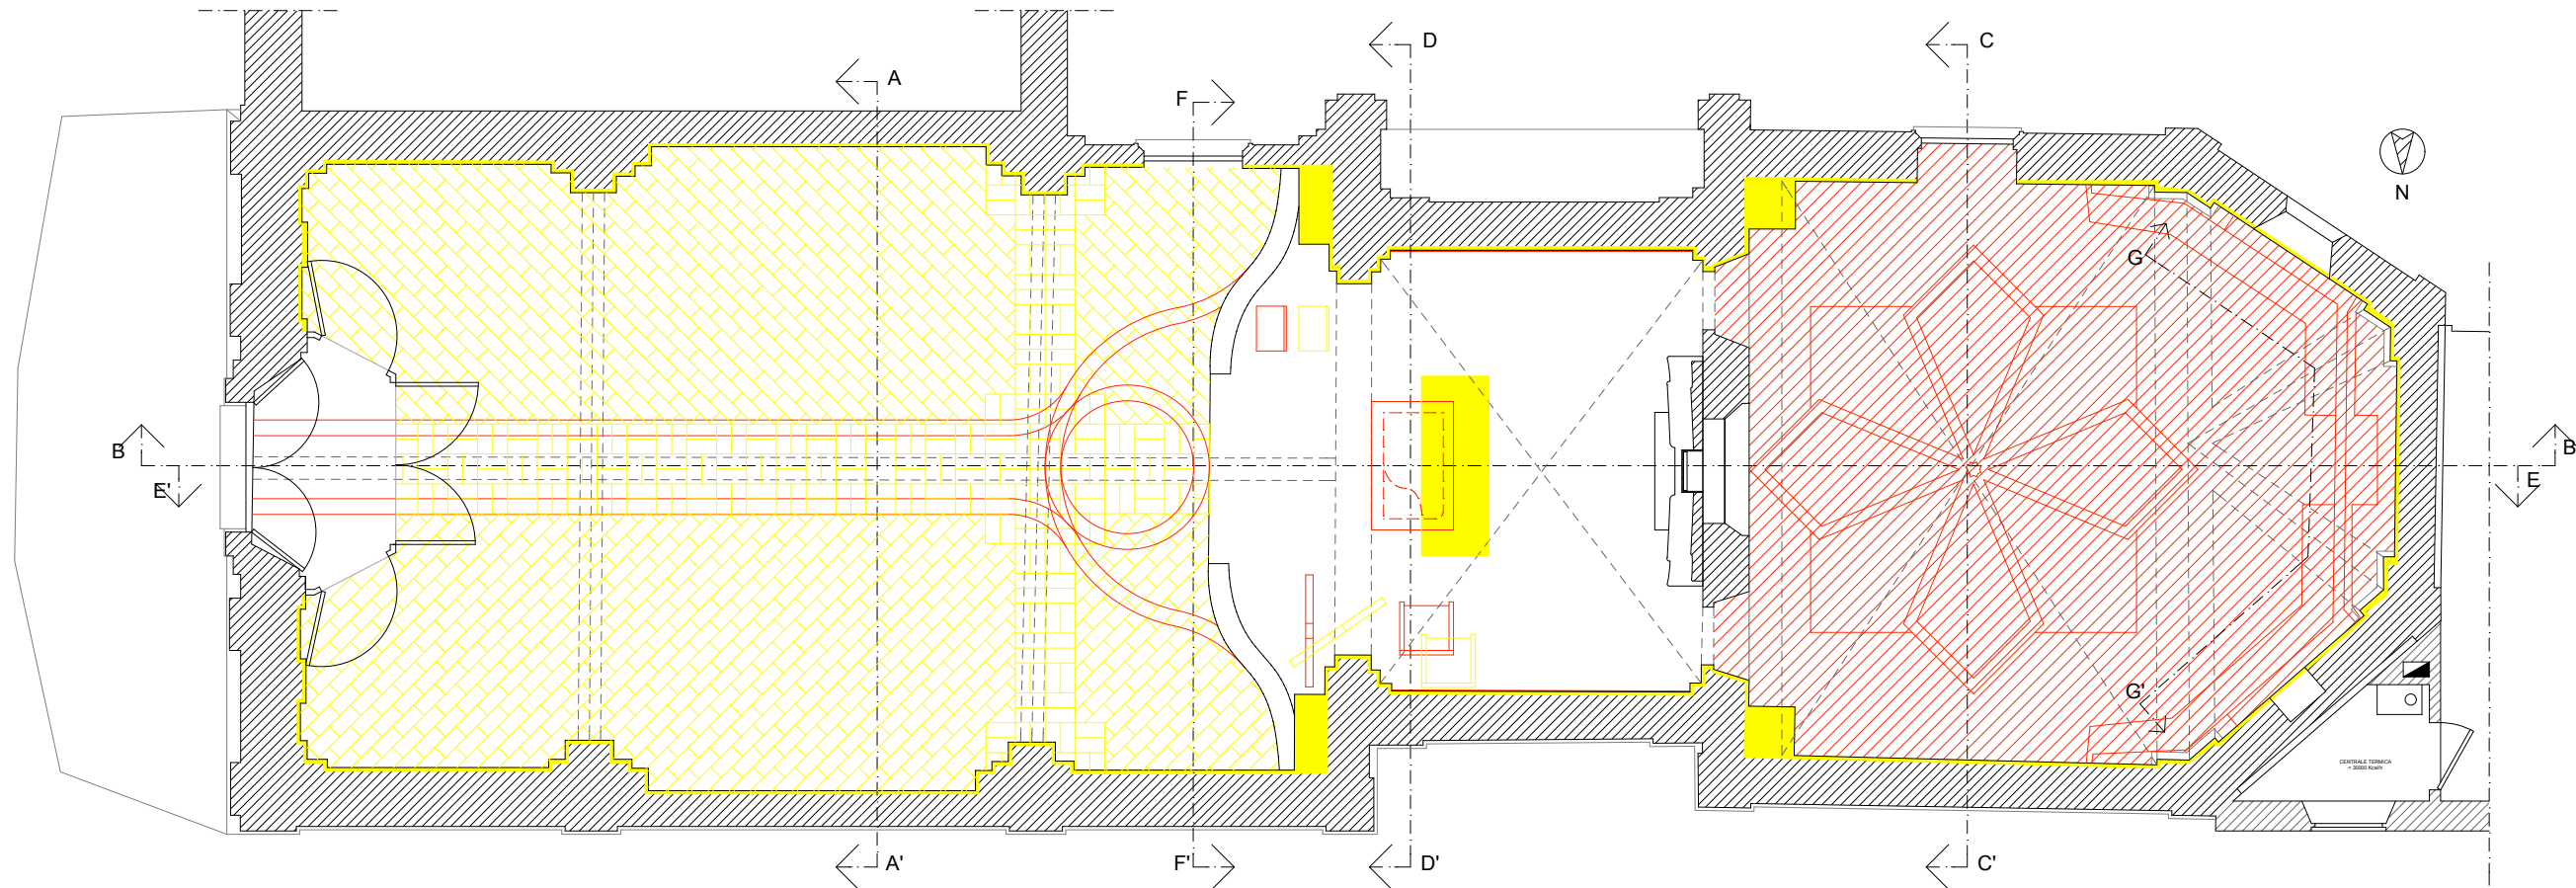


■ COSTRUZIONE
■ DEMOLIZIONE

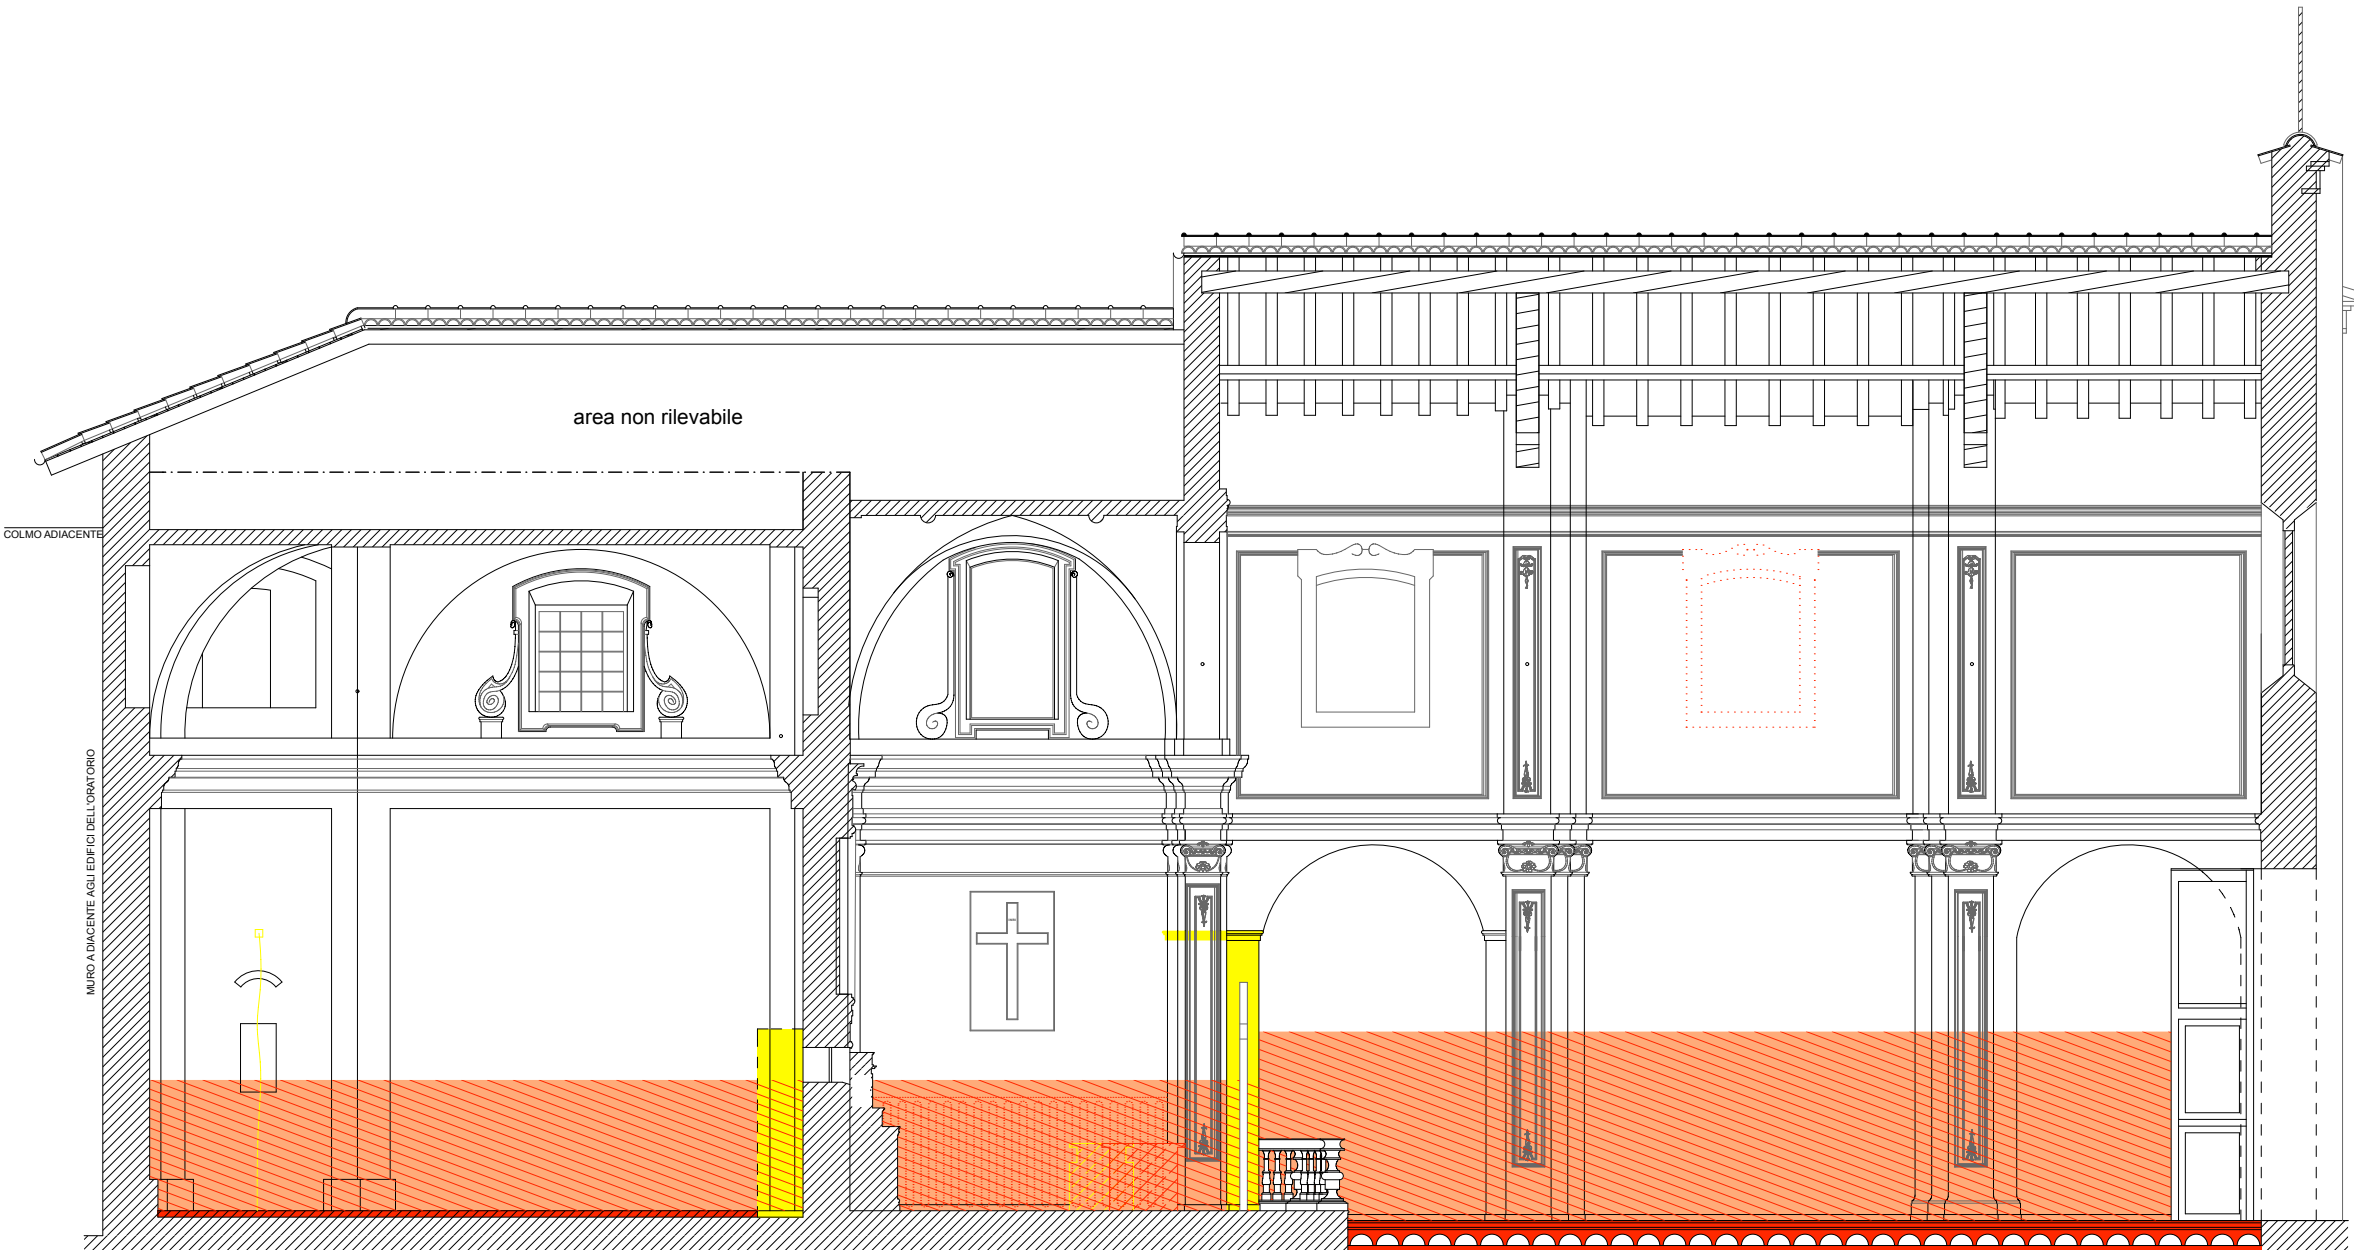

SEZIONE E - E'

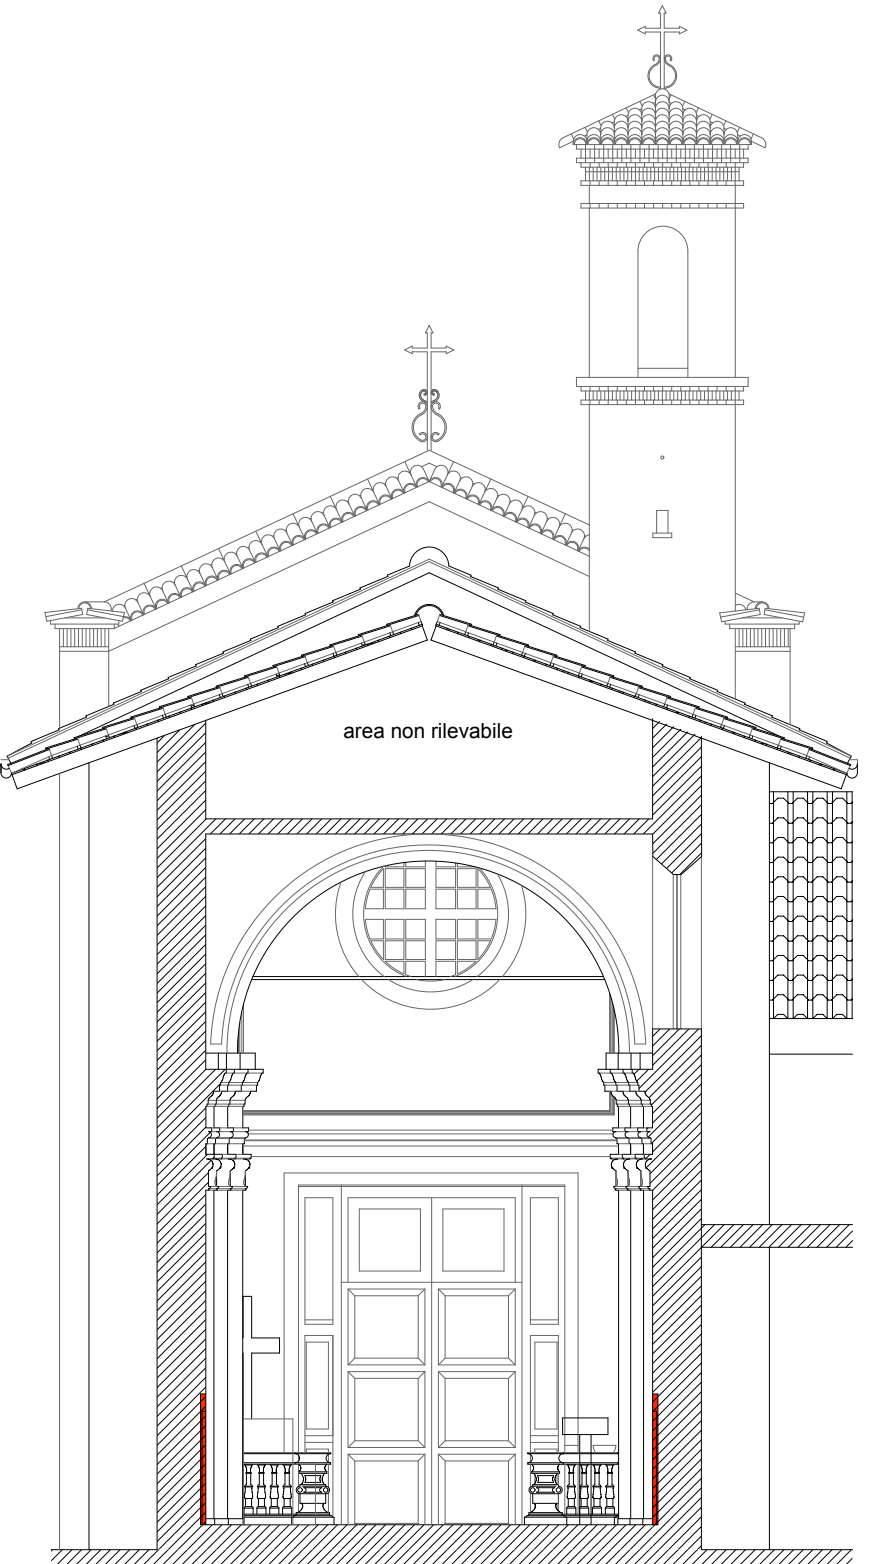

SEZIONE D - D'

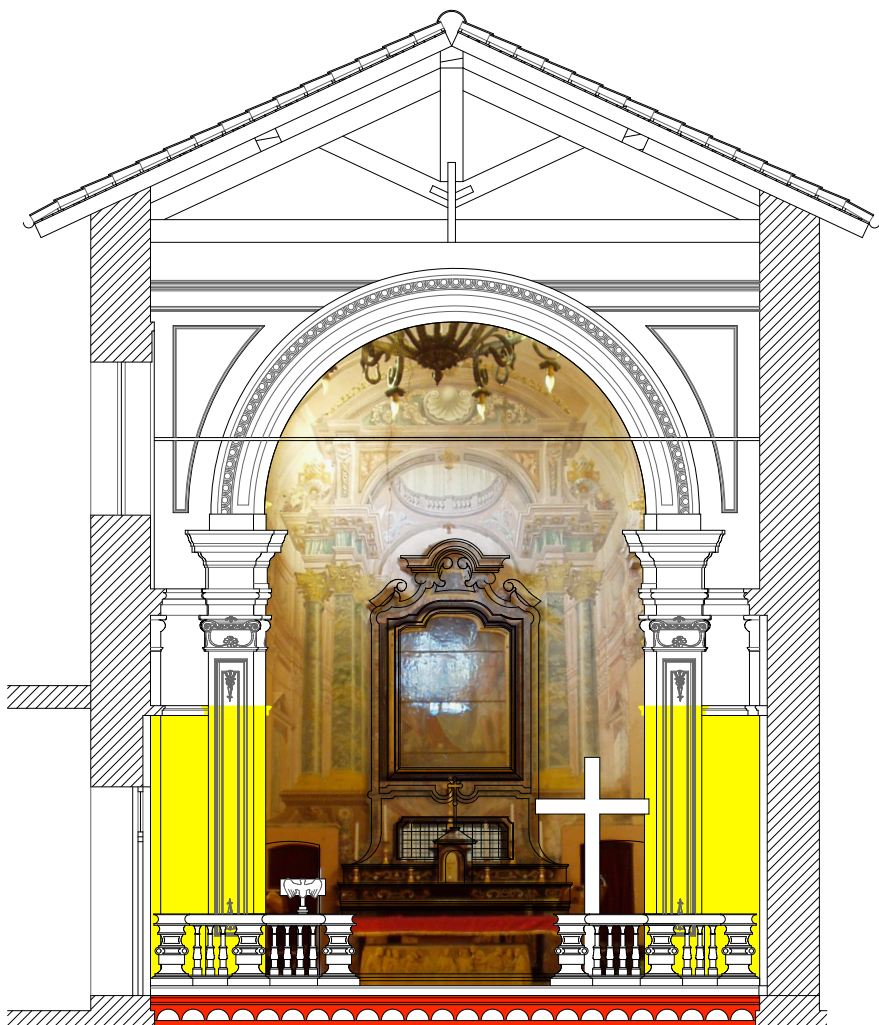

SEZIONE F - F'

DENUNCIA
INIZIO
ATTIVITA'

Il costruttore

Il progettista e d. l.
Architetto Luini Giorgio

Proprietà parrocchia S. Ambrogio
il parroco protempore

RESTAURO CONSERVATIVO
CHIESA SUSSIDIARIA S. ROCCO

PIANTA E SEZIONI
DEMOLIZIONI E COSTRUZIONI
scala 1:100

TAV. 11

9-8-2006

studio in vicolo del Presbitero n° 2 - 21013 Gallarate (Va) - c.f. LUIGR652709D89W - Geogio Luini Architetto - Iscr. Ordine Arch. n° 551 - tel. e fax. 0331785018 - cel. 3472503772 - e-mail. giuini@tin.it

restituzione grafica e elaborazione digitale a cura di

Dott. Arch. Luini Cristina

Diagrafo s.n.c. - via Olona n° 48a - 21013 Gallarate - tel. 0331782055 - cel. 328656004